

**Situatie A**

Schaal 1 : 200


**Legenda**

**Bestaande situatie**


- Bebouwing
- Kant verharding
- Beschoeiing
- Brug

**Presentatie tekening**

- Rijbaan, asfalt
- Rijbaan, Straatbakstenek
- Drempel, elementen met BSS patroon
- Rijbaan verkeersplateau / drempel, BSS
- Inrit, BSS
- Inrit, tegels
- Voetpad, tegels
- Gras
- Water

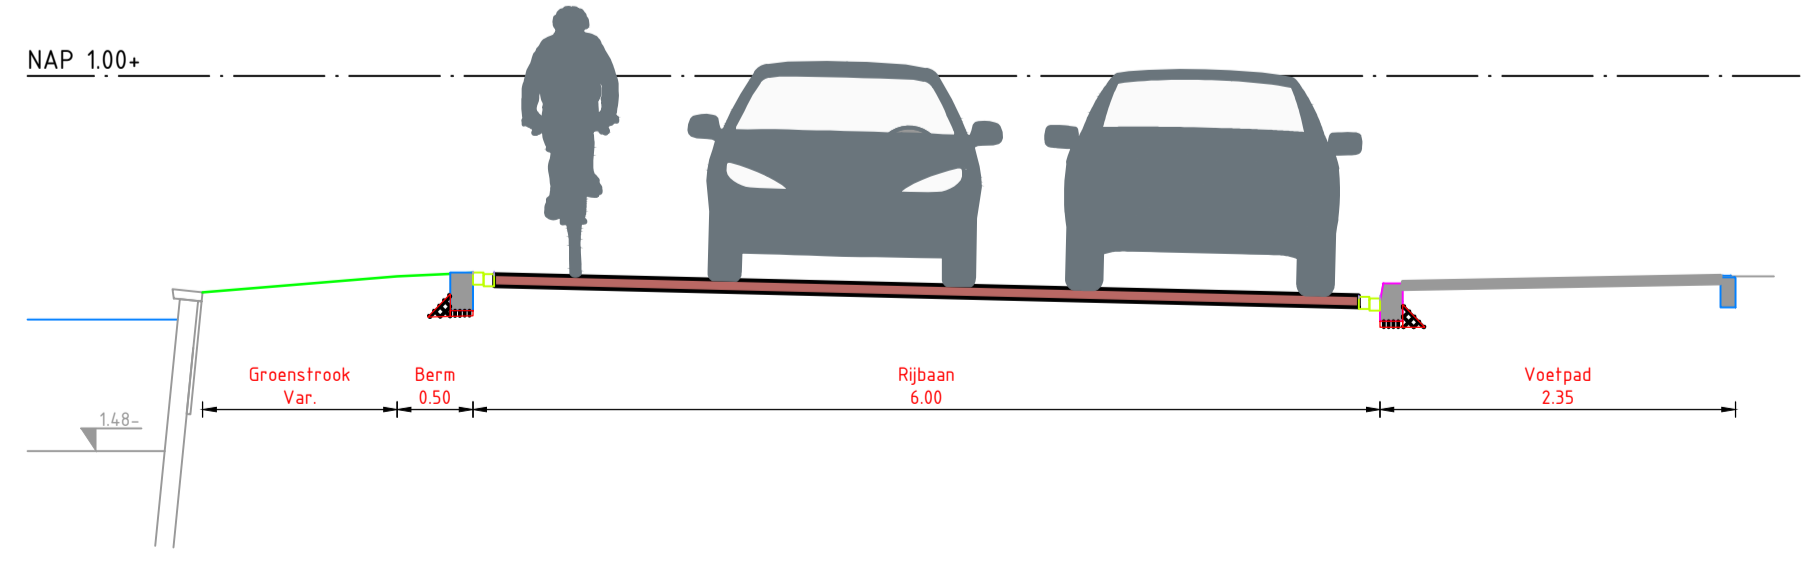

Principe dwarsprofiel Dorpsstraat west  
Schaal 1 : 50

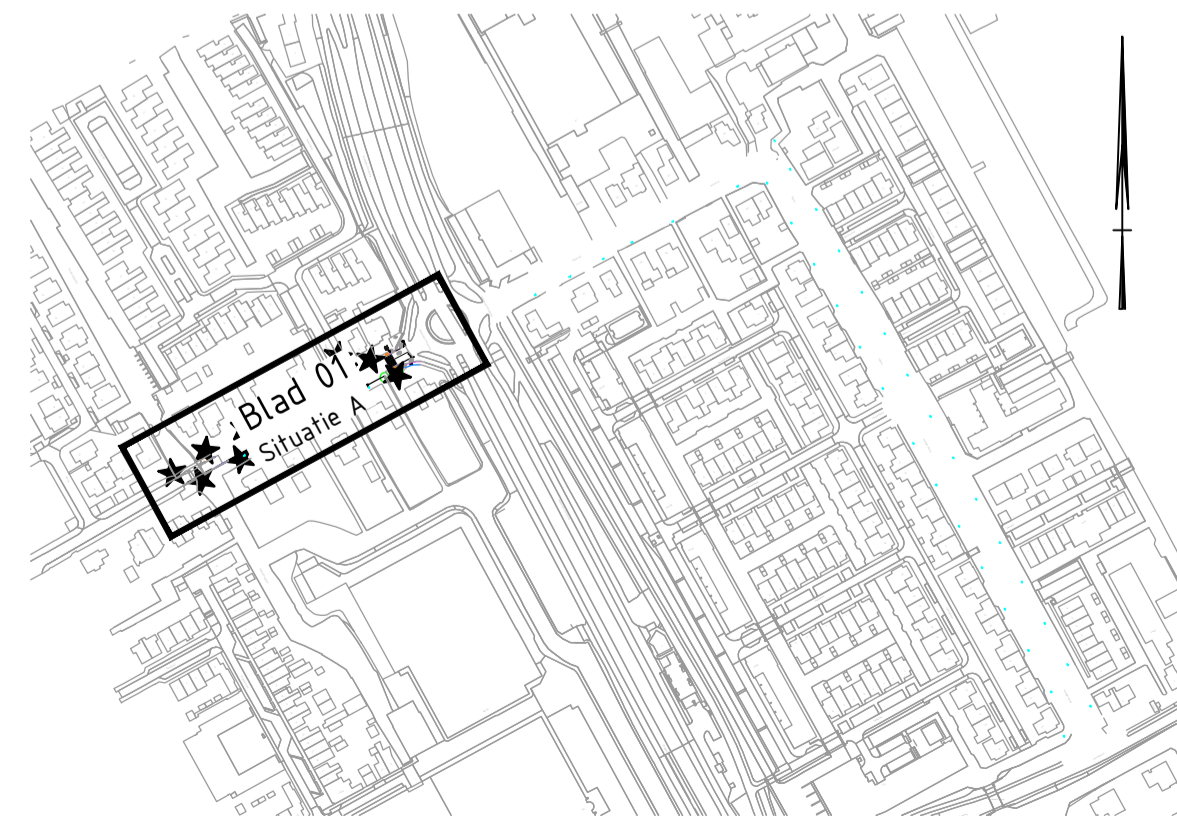

Overzicht situatie  
Schaal 1 : 4000

**Opmerkingen:**

Maten in meters tenzij anders vermeld  
Hoogte maten in meters t.o.v. N.A.P.

REV.	DATUM	OMSCHRIJVING	REVISIE	GETEKEND	GECONTR.	GEZIEN
-	-	-	-	-	-	-
-	-	-	-	-	-	-
-	-	-	-	-	-	-

OPDR. GEVER  
**Gemeente Aalsmeer**

PROJECT  
**Reconstructie Dorpsstraat en Lijnbaan Te Aalsmeer**

ONDERDEEL  
**Overzicht Dorpsstraat west Presentatie tekening**



VERSIJ: V3.0	GECONTROLEERD:	PROJECTNR: INFR210706
DATUM: 07-04-2026	GEZEEN:	TEKENINGNR: 701-11
GETEKEND: Wie	SCHAAL: 1:200	BLADNR: 01
STATUS: Concept	FORMAAT: A1	