



Opmerkingen:
 Maten in meters tenzij anders vermeld.
 Hoogte maten in meters t.o.v. N.A.P.

NO	DATA	OPMERKING	REVISIE	GETEKEND	GECONT.	GEZEN
<p>OPDRACER</p> <p>Gemeente Aalsmeer</p>						
<p>PROJECT</p> <p>Reconstructie Dorpsstraat en Lijnbaan Te Aalsmeer</p>						
<p>ONDERWERP</p> <p>Overzicht Dorpsstraat met Lijnbaan Presentatie tekening Fietstraat met loopstrook</p>						
VOEGE	VIA	GEINTEGREERD	PROJECTIE	INFR210706		
DATA	21.04.2024	GEZOND	BEZON	701-16		
TOEGANG	NIJ	BEZON	TOEGANG	BLANK		
STATUS	Definitief	SKALA	1:250	FORMAAT	A0-1680	
<p>INFRABOUW</p> <p>ivinfra b.v. Wapenvoerweg 44 2001 BR Aalsmeer Telefoon T +31 (0) 20 481 2300 www.ivinfra.nl</p>						


- Legenda**
 Presentatie tekening
- Lijnbaan Fietstraat, asfalt rood
 - Verkeersplaatweg / drempel, asfalt rood
 - Lijnbaan, asfalt zwart
 - Fietstraat, asfalt rood
 - Parkeren, BSS
 - Inrt, BSS
 - Inrt, tegels
 - Voetpad, tegels
 - Tuin
 - Grasbetonnen
 - Gras
 - Water

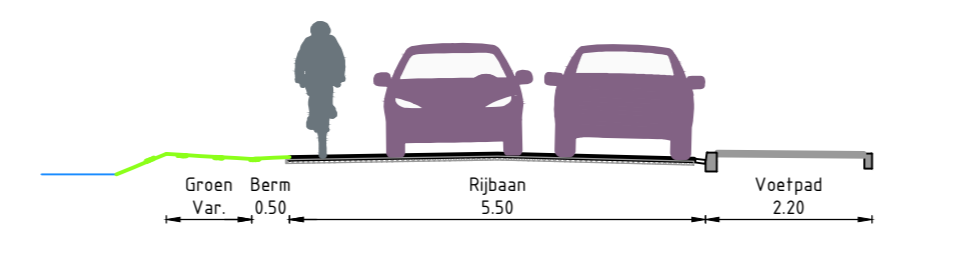

Principe dwarsprofiel Dorpsstraat oost
 Schaal 1 : 100

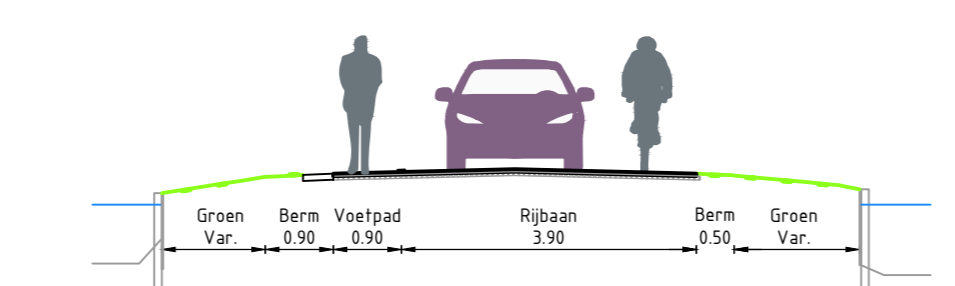

Principe dwarsprofiel Lijnbaan
 Schaal 1 : 100

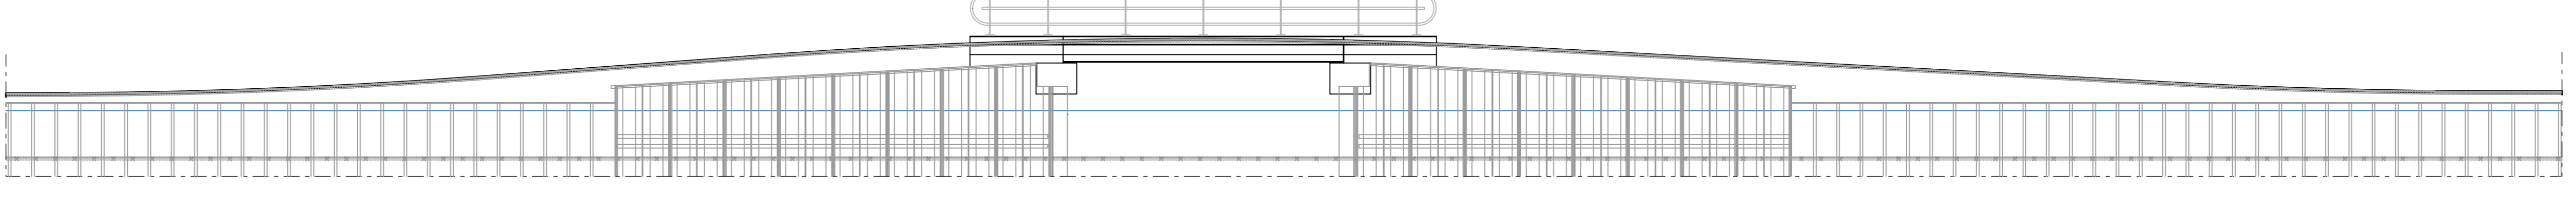

Principe lengteprofiel brug Lijnbaan
 Schaal 1 : 100

Overzicht situatie
 Schaal 1 : 250